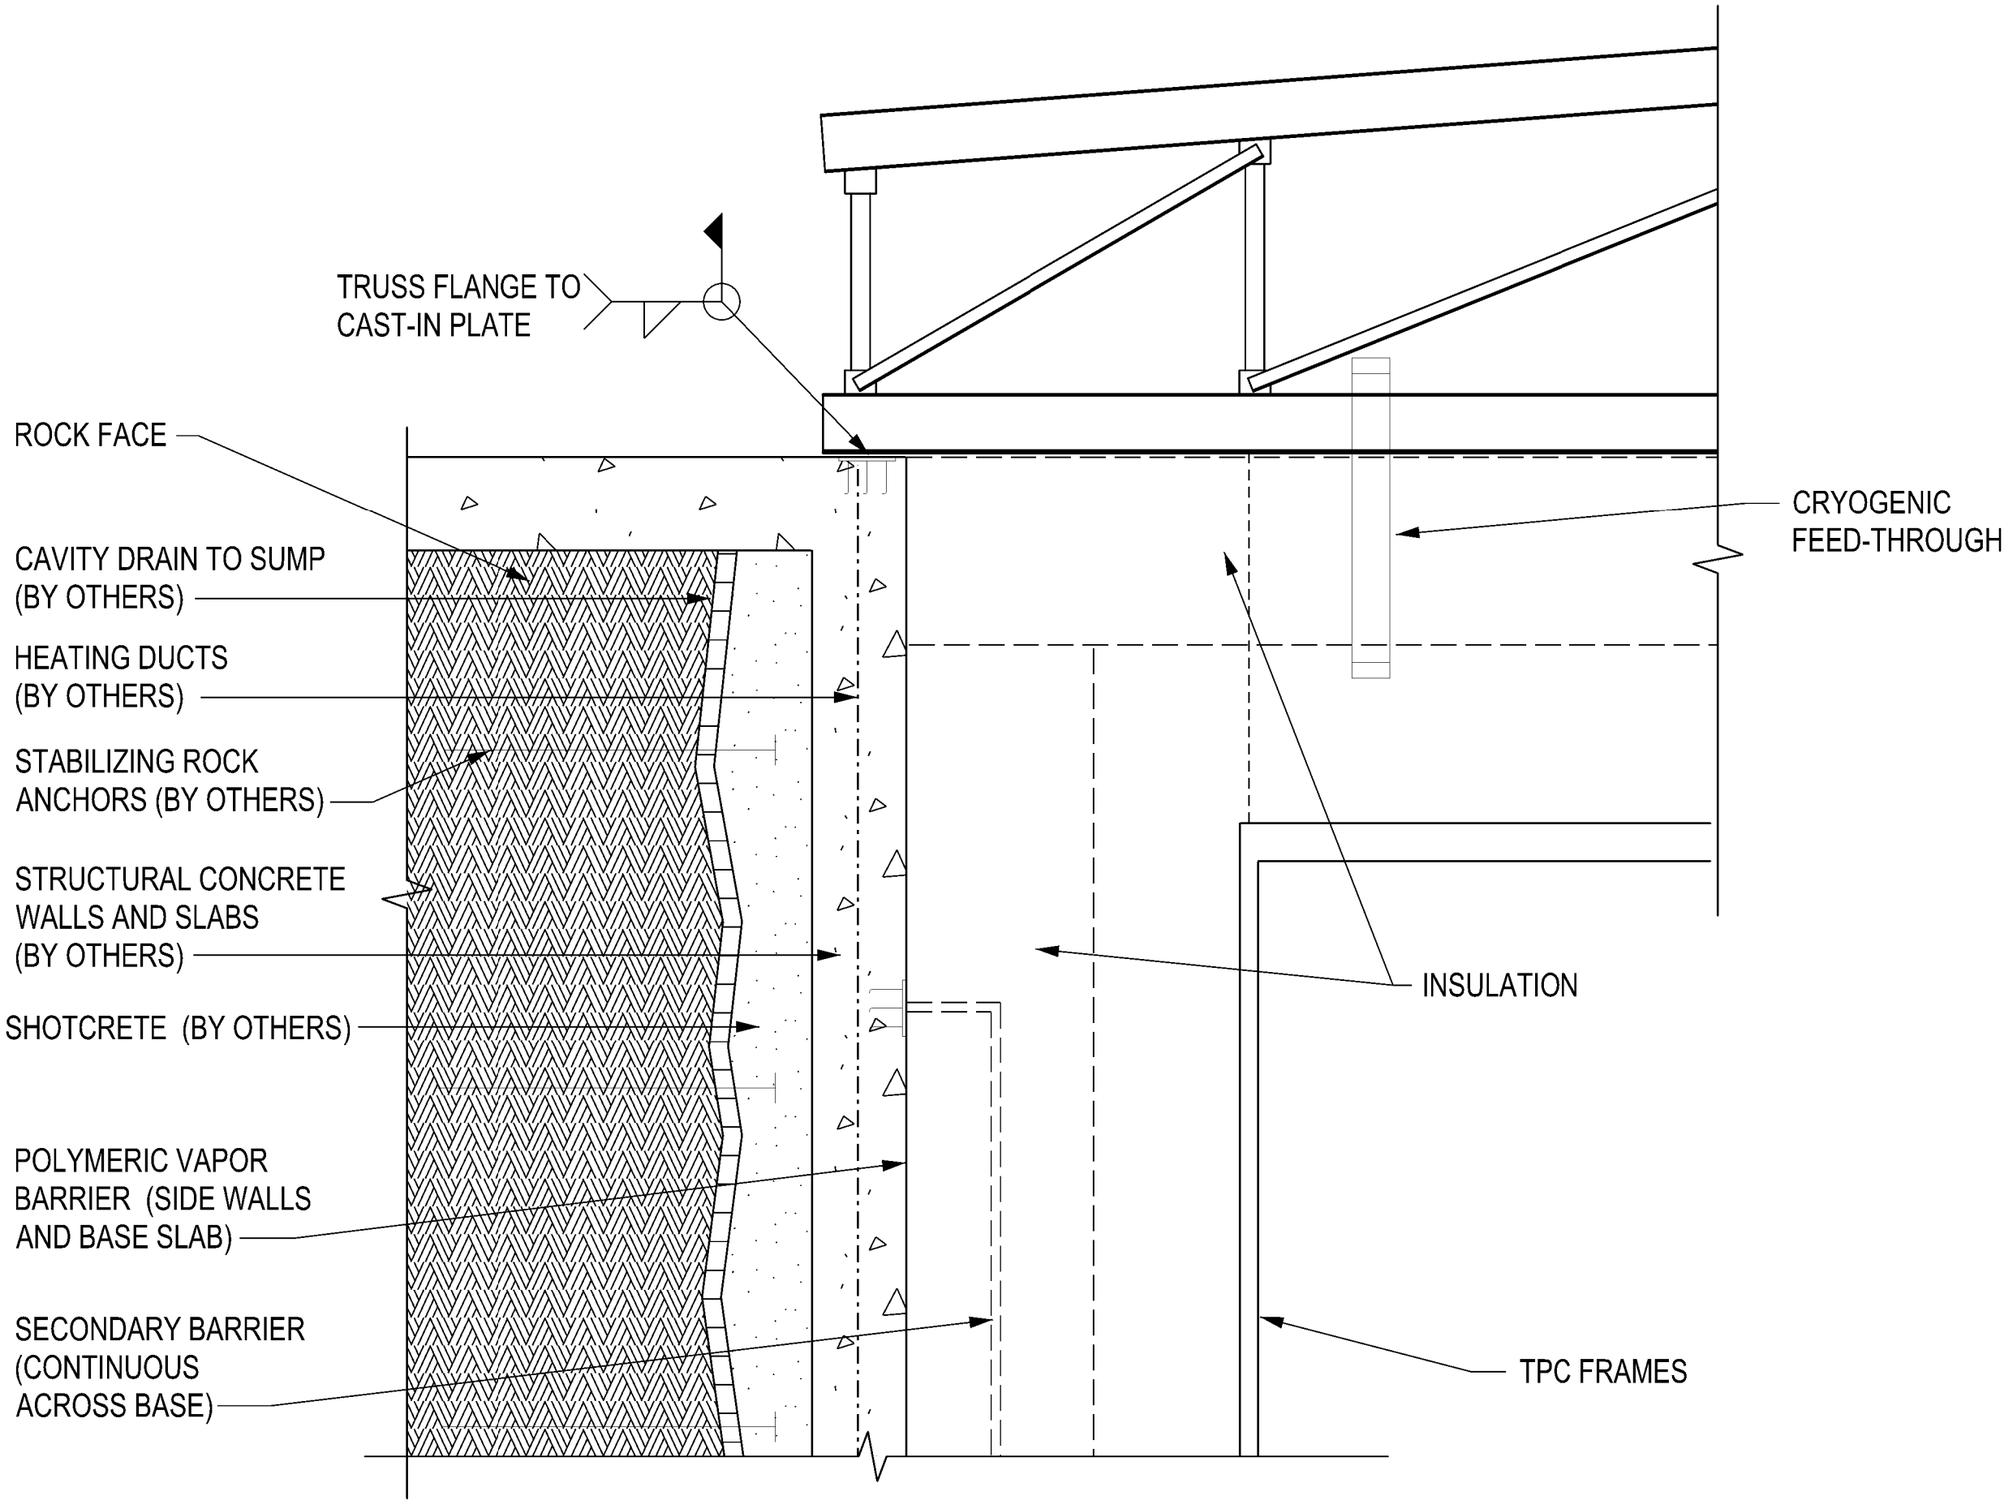

2 DETAIL

-

SCALE 1 : 50