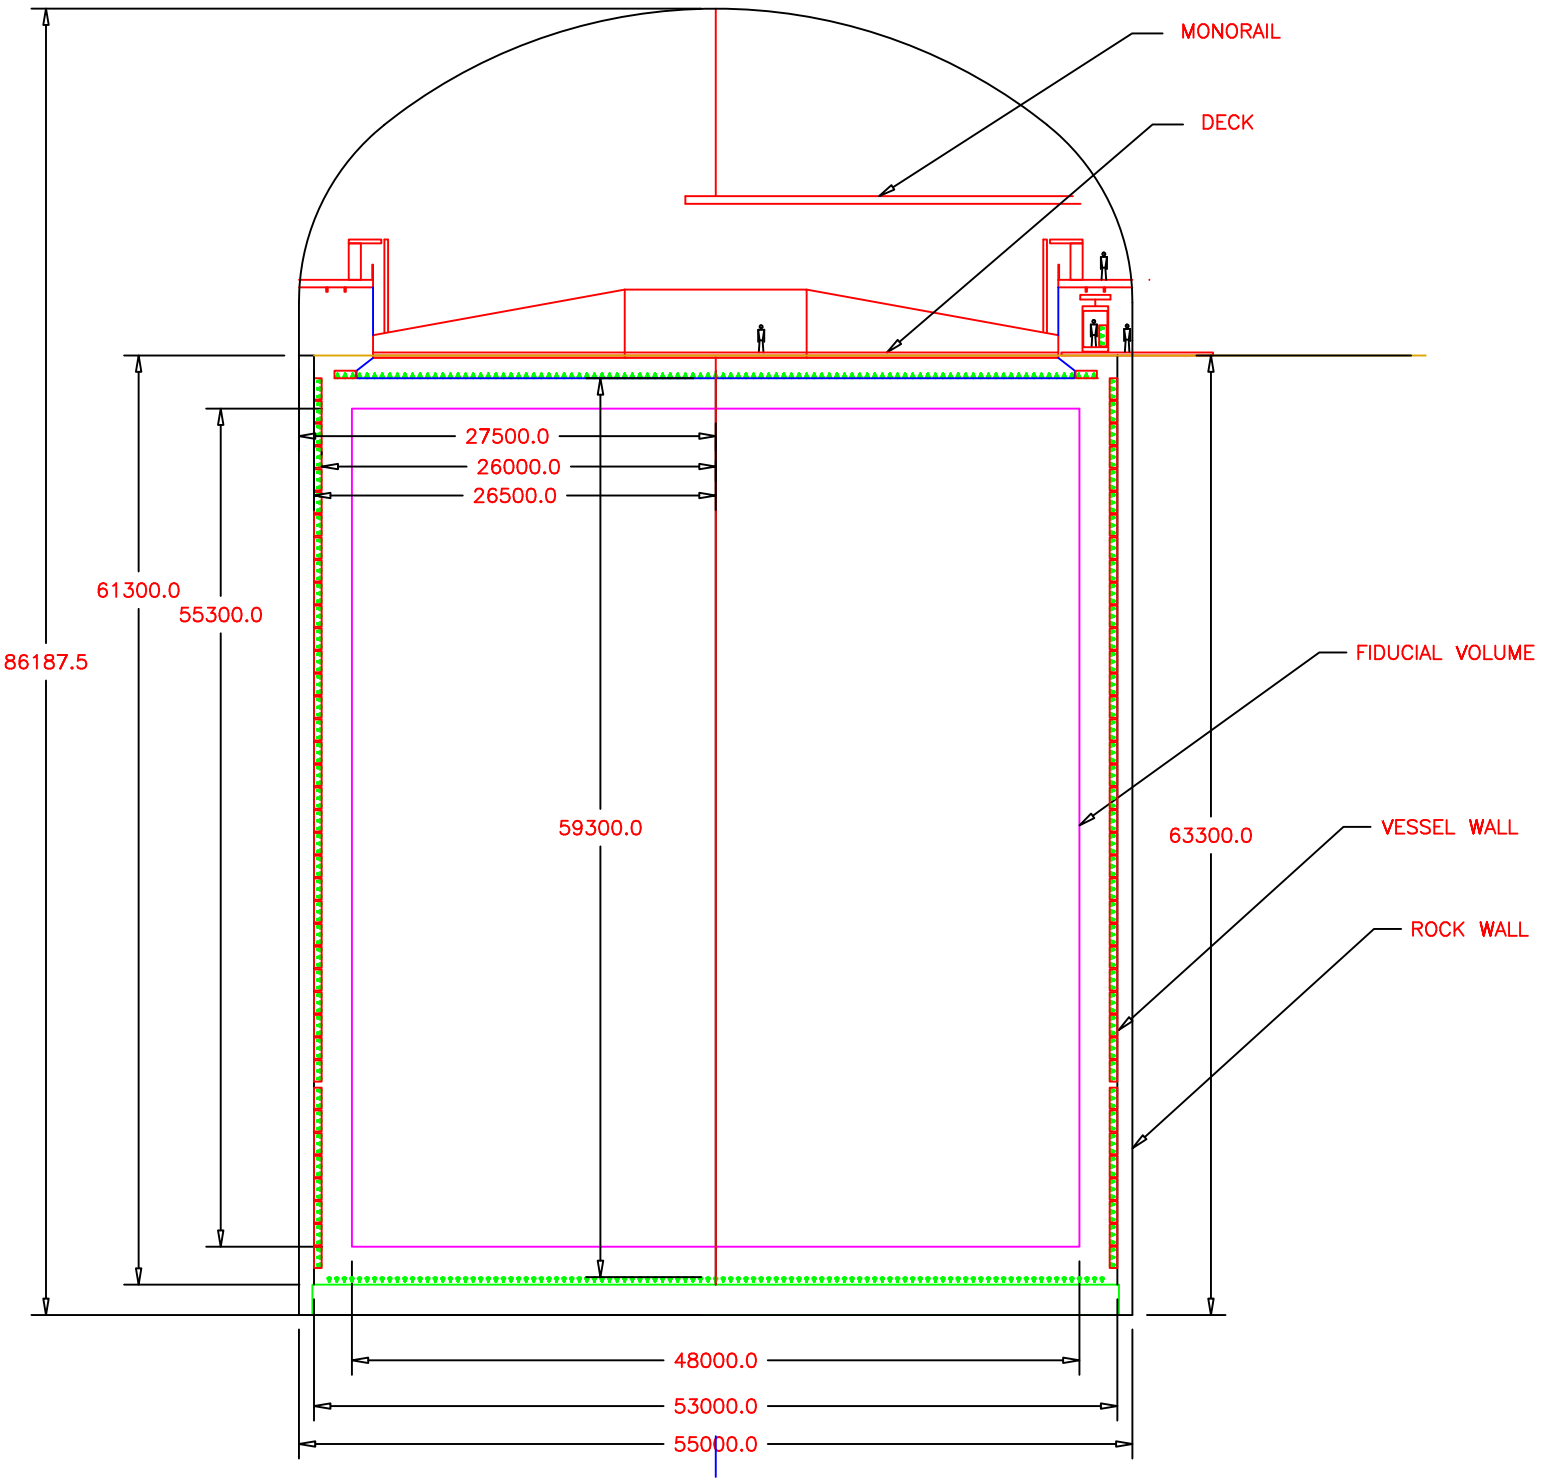
MONORAIL
DECK
27500.0
26000.0
26500.0
61300.0
55300.0
86187.5
59300.0
63300.0
FIDUCIAL VOLUME
VESSEL WALL
ROCK WALL
48000.0
53000.0
55000.0